


* TEVENS RUIM 120 m²
BALKON AANWEZIG

BEHOORD NIET TOT
BESCHIKBARE RUIMTE


DE DUIF

STADSHERSTEL

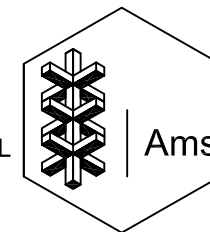

Amsterdam N.V.

Amstelveeld 10
1017 JC Amsterdam
020 5200090
zalen@stadsherstel.nl

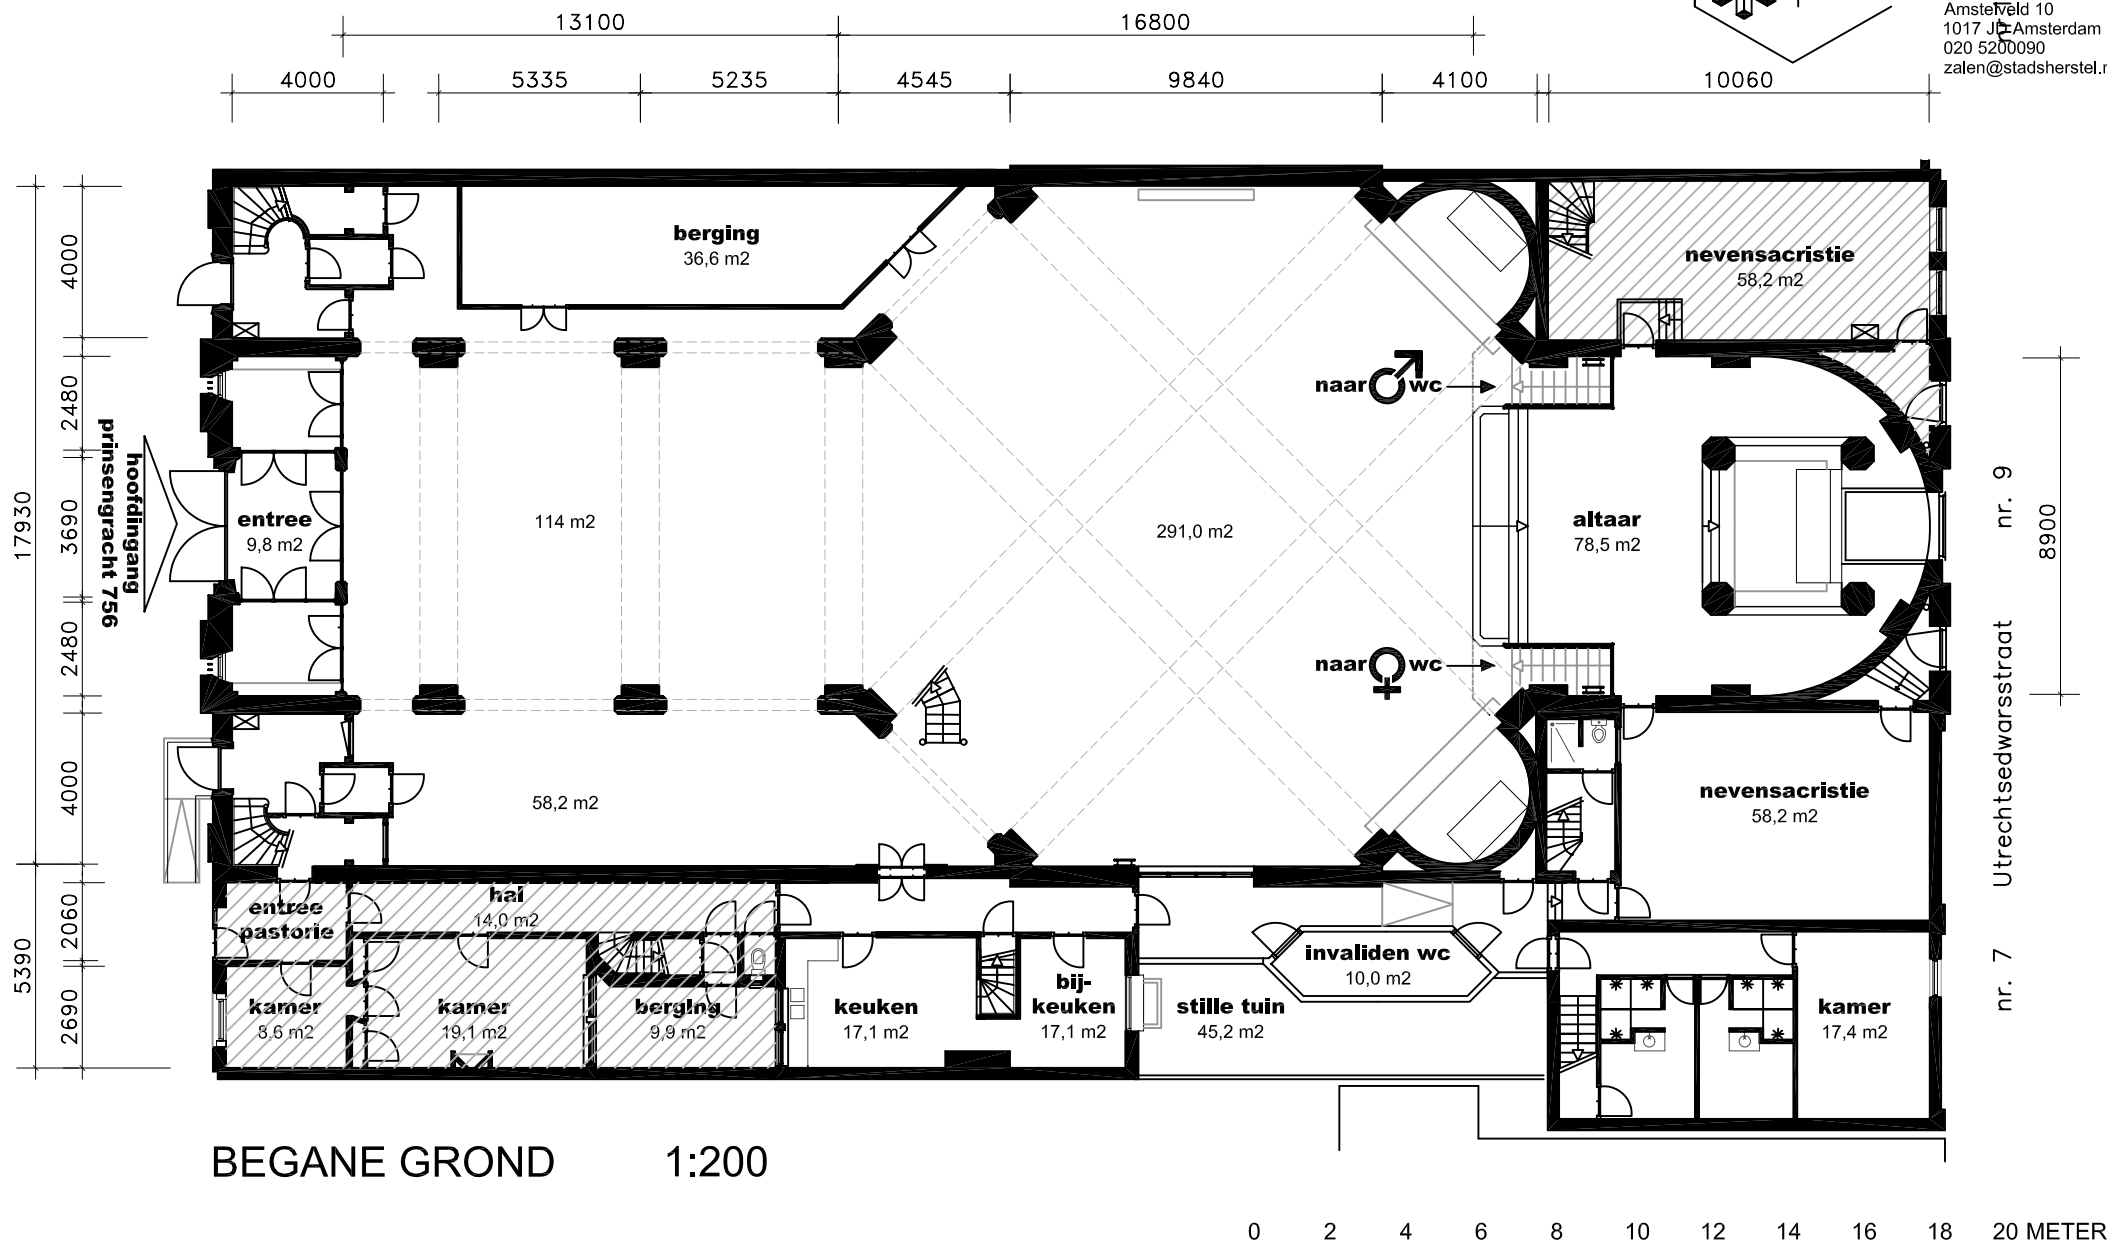

BEGANE GROND 1:200